




# 第2期計画敷地

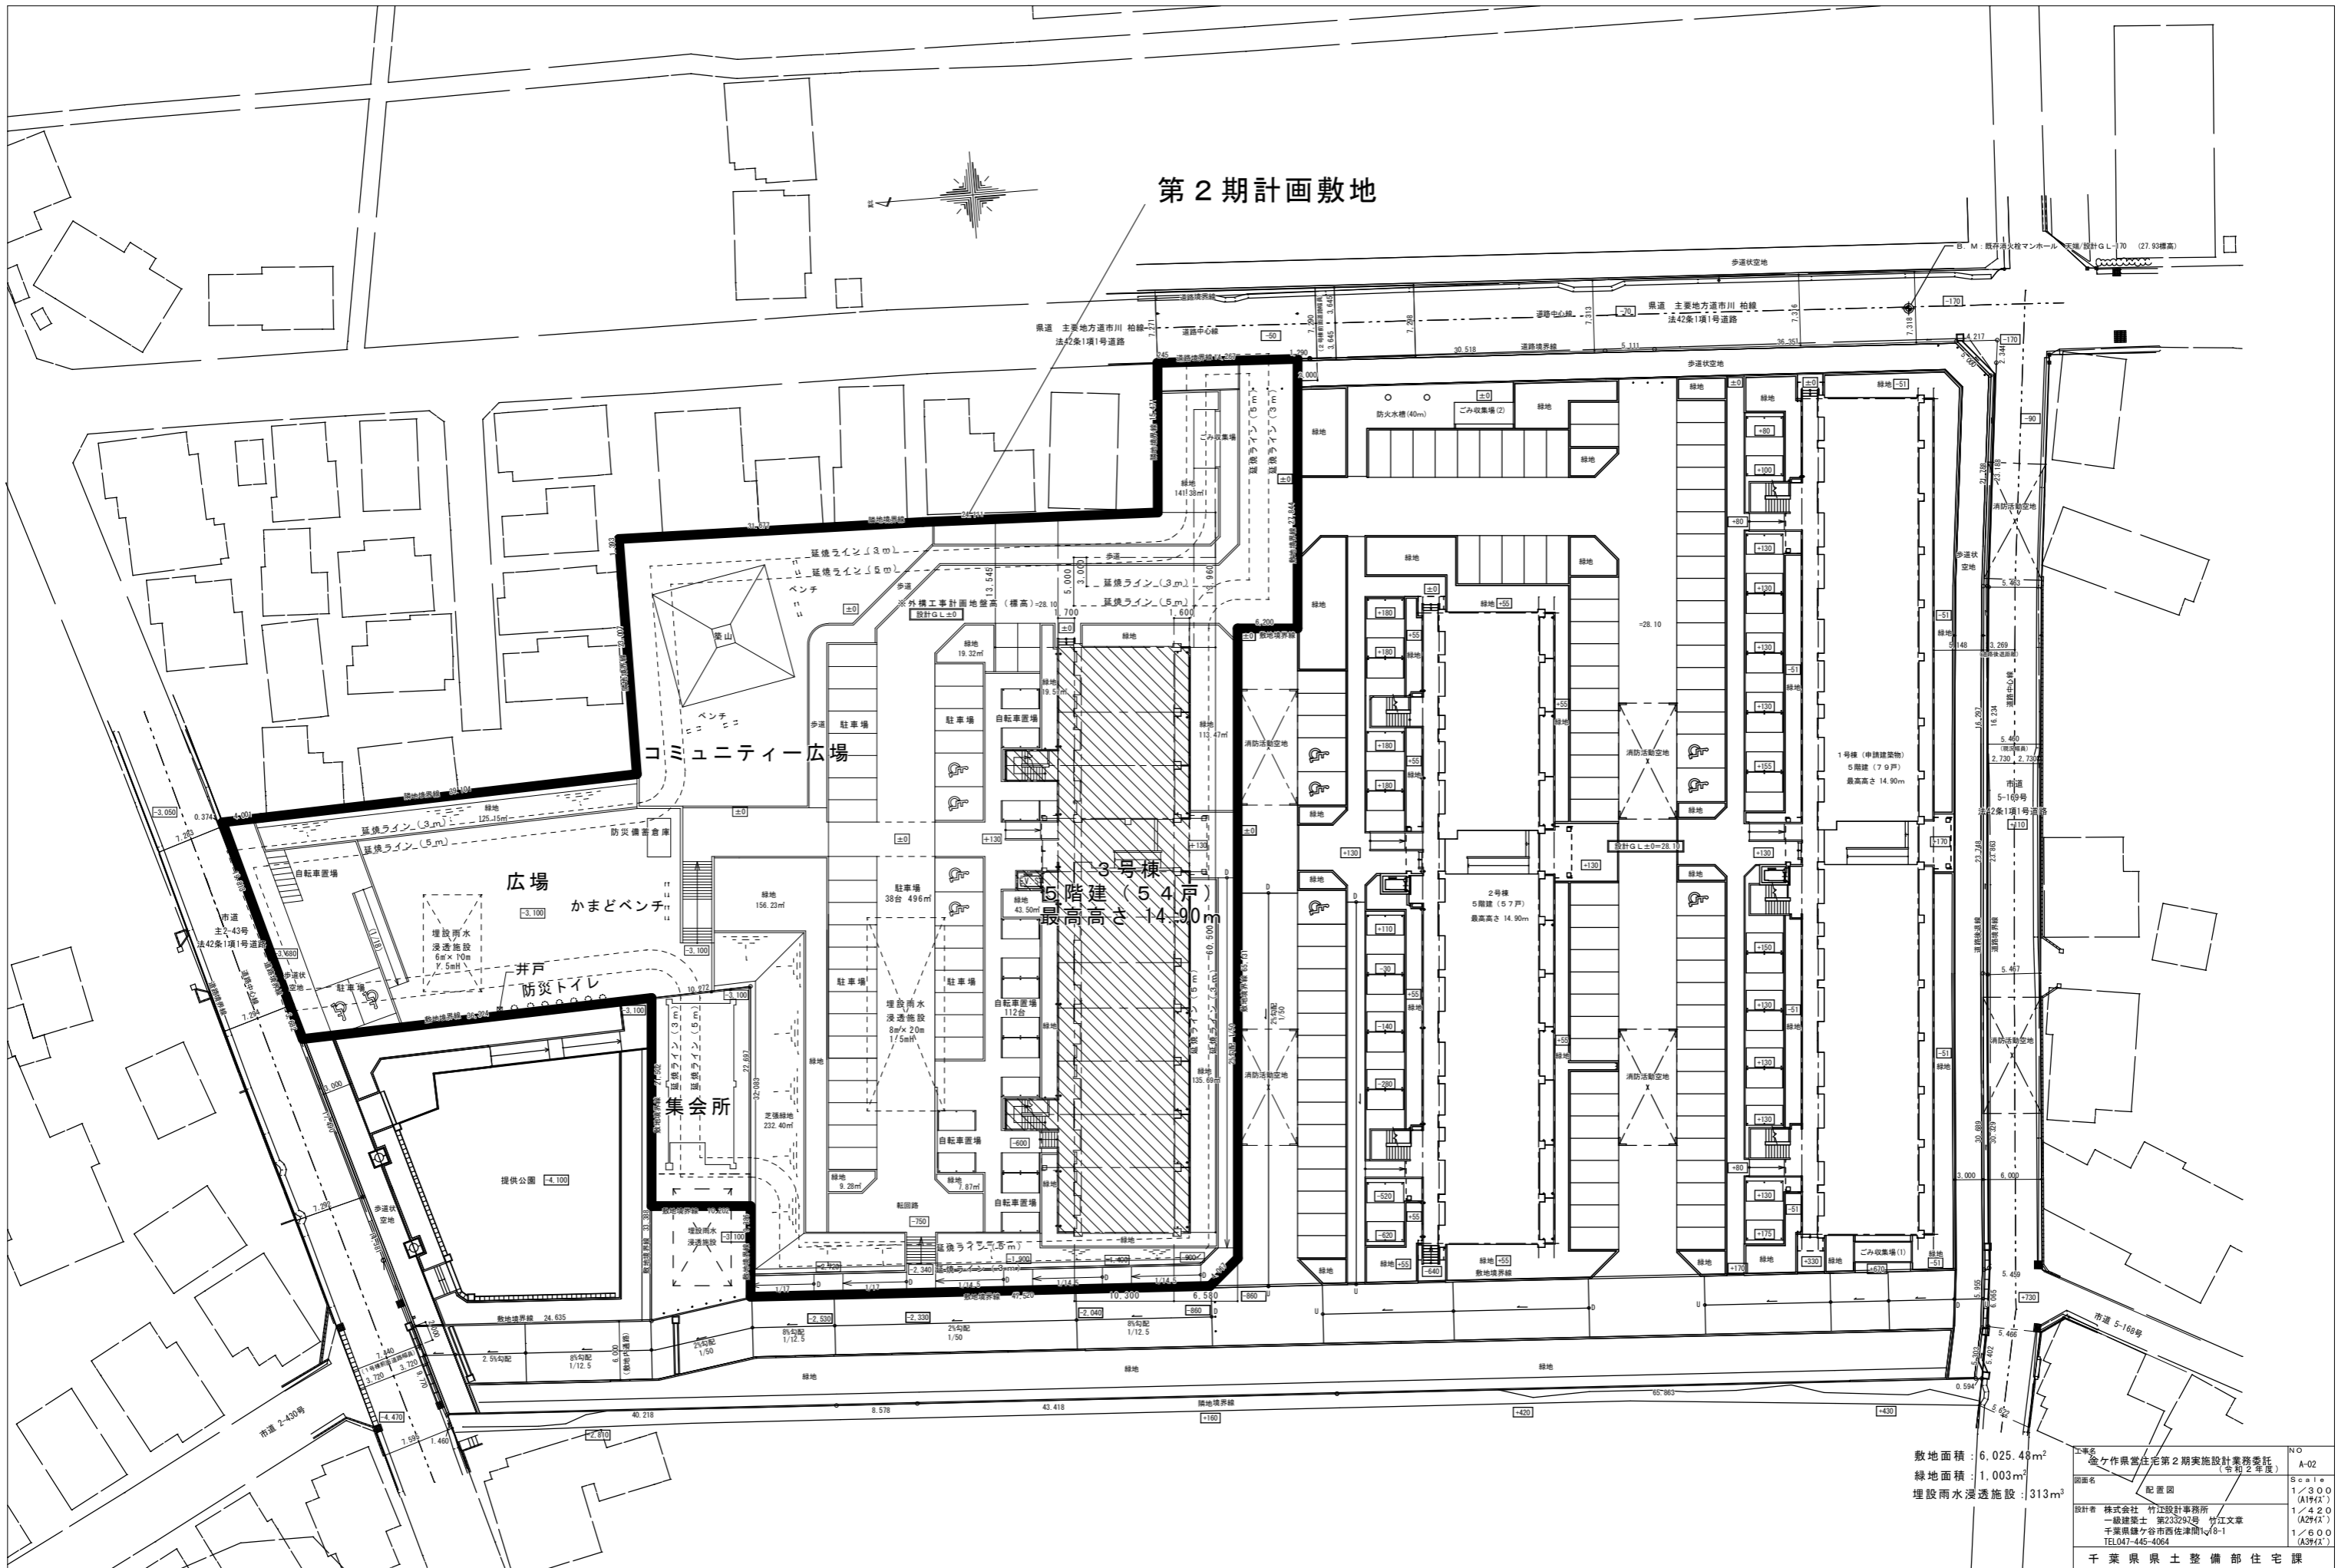

敷地面積 : 6,025.48m<sup>2</sup>  
 緑地面積 : 1,003m<sup>2</sup>  
 埋設雨水浸透施設 : 313m<sup>3</sup>

工事名	金ヶ作県営住宅第2期実施設計業務委託 (第2号区)	NO	A-02
図面名	配置図	Scale	1/300 (A1/Fx)
設計者	株式会社 竹江設計事務所 一般建築士 第233292号 竹江文幸 千葉県鎌ヶ谷市西佐津間1-8-1 TEL047-445-4064	1/420 (A2/Fx)	1/600 (A3/Fx)
千葉県県土整備部住宅課			